x_press15.tif (9186x5892x2 tiff)

| | DÄCK | | | ÖVERBYGGNAD OCH SÄTTRUNN | | | | | | | |
|---|---|---|---|---|---|---|---|---|---|---|---|
| | G | A | B | G | A | B | K | L | | K | L |
| 0 | 30 | 7 | - | | | | | | | | |
| 1 | 60 | 47 | 8 | | | | | | | | |
| 2 | 90 | 78 | 49 | | | | | | | | |
| 3 | 119 | 109 | 84 | | | | | | | | |
| F | 152 | 125 | 101 | 312 | 301 | 267 | 254 | 78 | | 568 | 673 |
| 4 | 158 | 130 | 106 | 328 | 316 | 280 | 258 | 75 | | 609 | 712 |
| 5 | 152 | 144 | 122 | 360 | 347 | 311 | 290 | 78 | | 698 | 800 |
| 6 | 157 | 149 | 128 | 378 | 364 | 328 | 280 | 81 | | 728 | 826 |
| 7 | 143 | 136 | 117 | 385 | 371 | 335 | 290 | 74 | | 703 | 815 |
| 8 | 118 | 111 | 92 | | | | | | | | |
| 9 | 89 | 84 | 65 | | | | | | | | |
| 10 | 60 | 54 | 36 | | | | | | | | |
| 11 | 30 | 25 | 10 | | | | | | | | |

VERTIKALT Ö RELING

HORISONTALT RÄN G

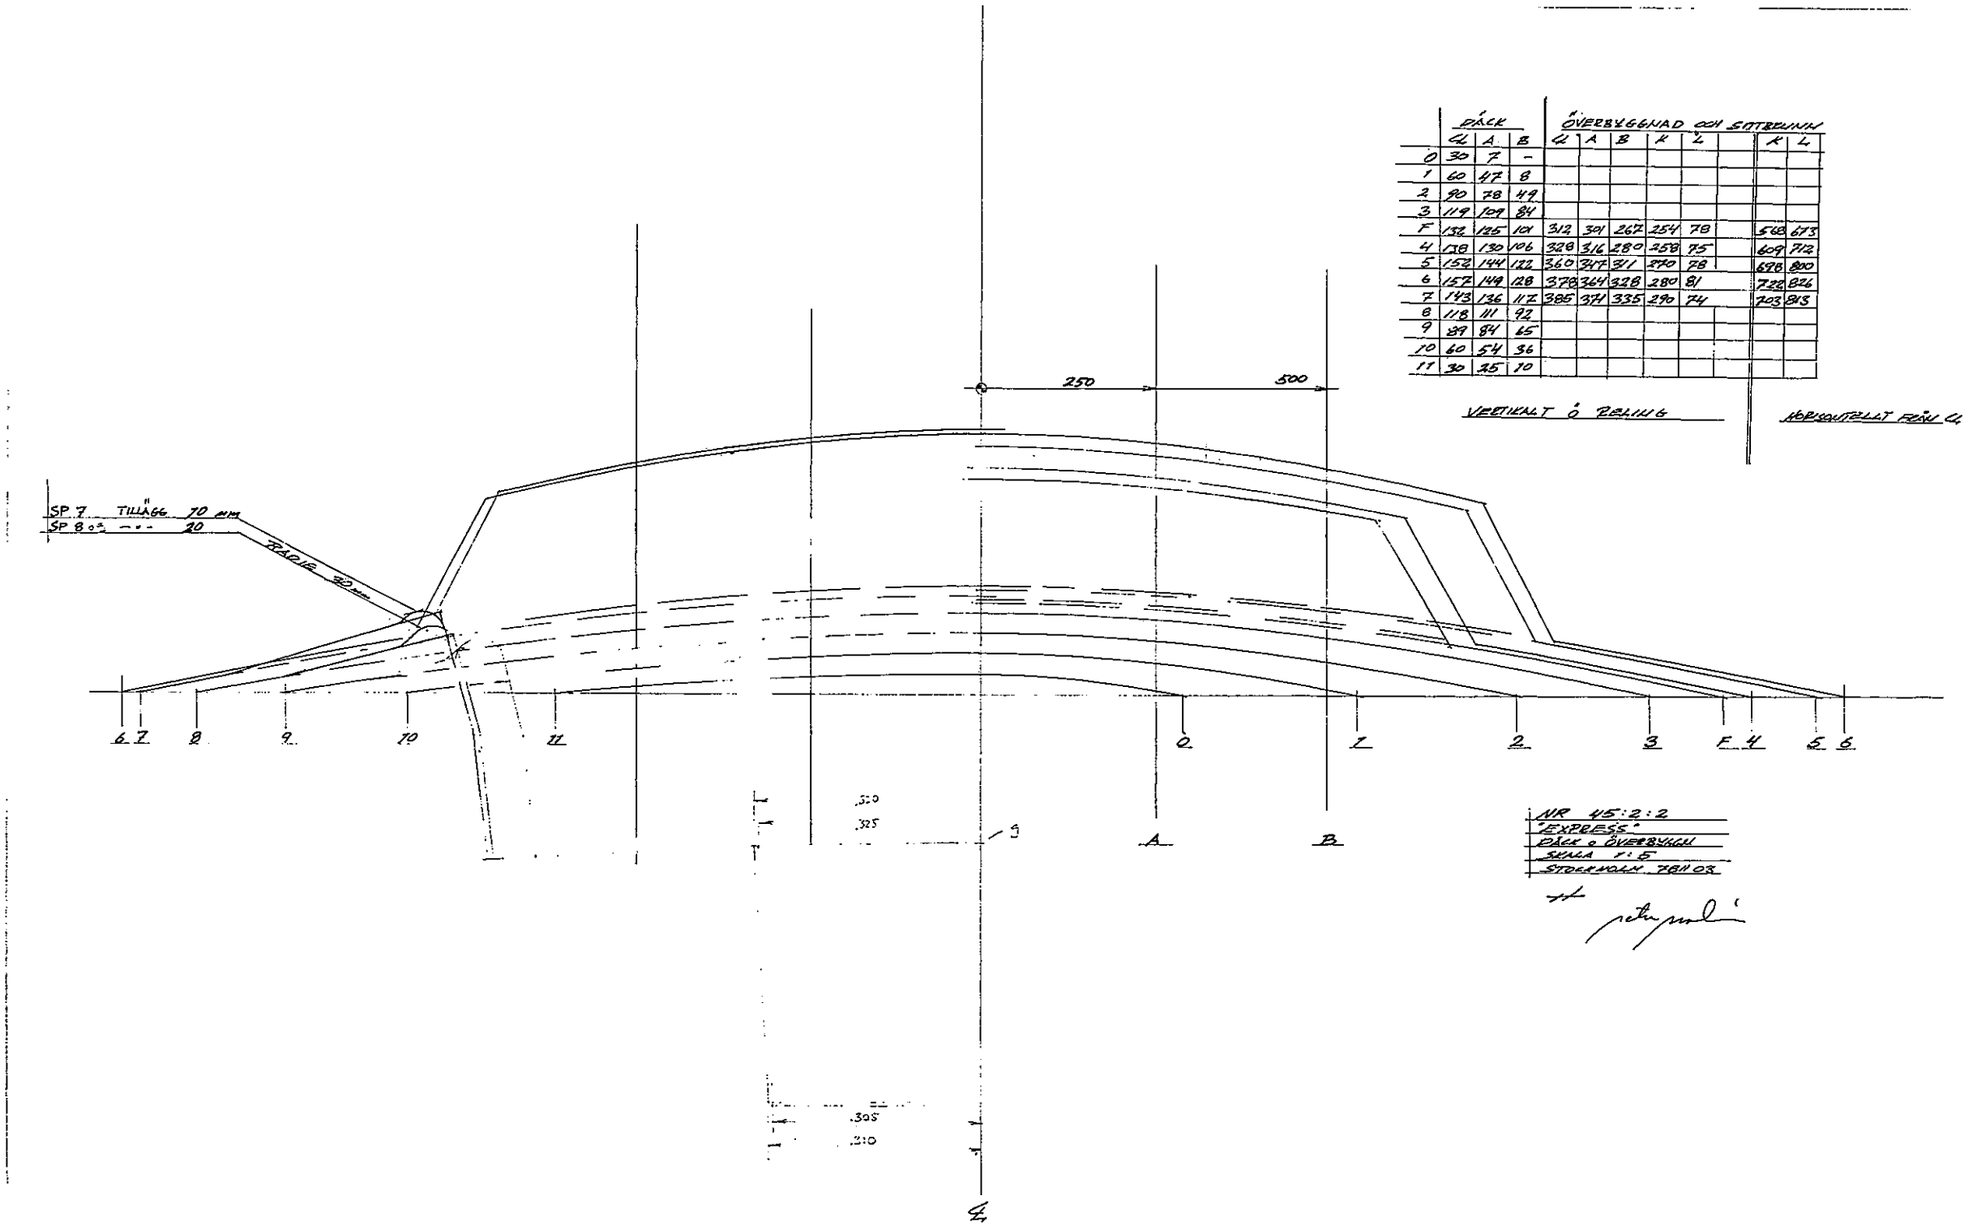


NR 45:2:2
"EXPRESS"
DÄCK o ÖVERBYGGN
SKALA 1:5
STORNOLLN 78 11 03