


Nr	Ant.	Ändring och/eller medd. nr	Datum	Inf.	Godk.
----	------	----------------------------	-------	------	-------

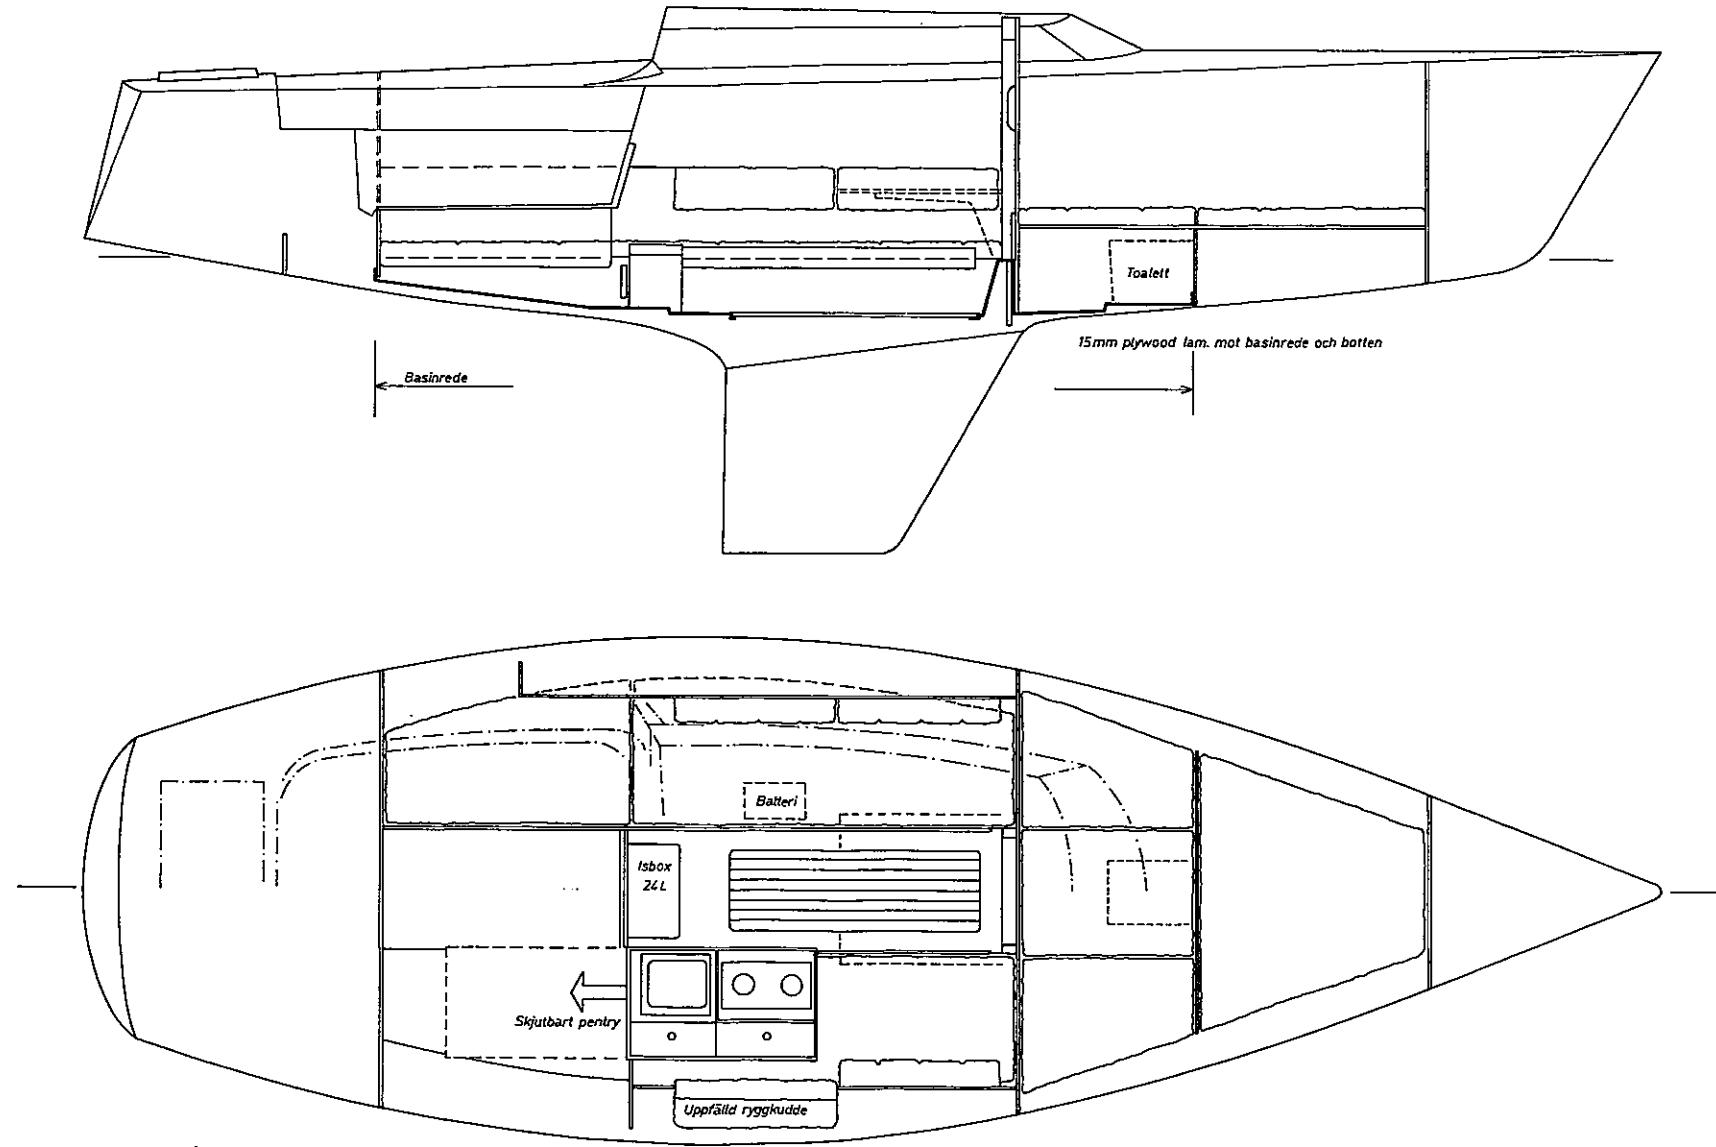

Detta teckning är avsett för användning i samband med projekteringen av båtar. För vidare användning, kopiering eller utlåning krävs tillstånd från ALBIN MARIN AB.

Pos. nr	Ant.	Ritn. nr	Benämning			Material	Anm.	
Konstr.	Ritad	HE	Konstr.	Godk.	Ersätter	Med datum	Ersättes av	Med datum
Arbete för: <b>ALBIN EXPRESS</b>								
<b>ALBIN MARIN AB</b> KRISTINEHAMN						INREDNING LÅNGSKEPPSSEKTION	Skala 1:20	Datum 79.09.13.
							Ritn. nr <b>2-71681</b>	